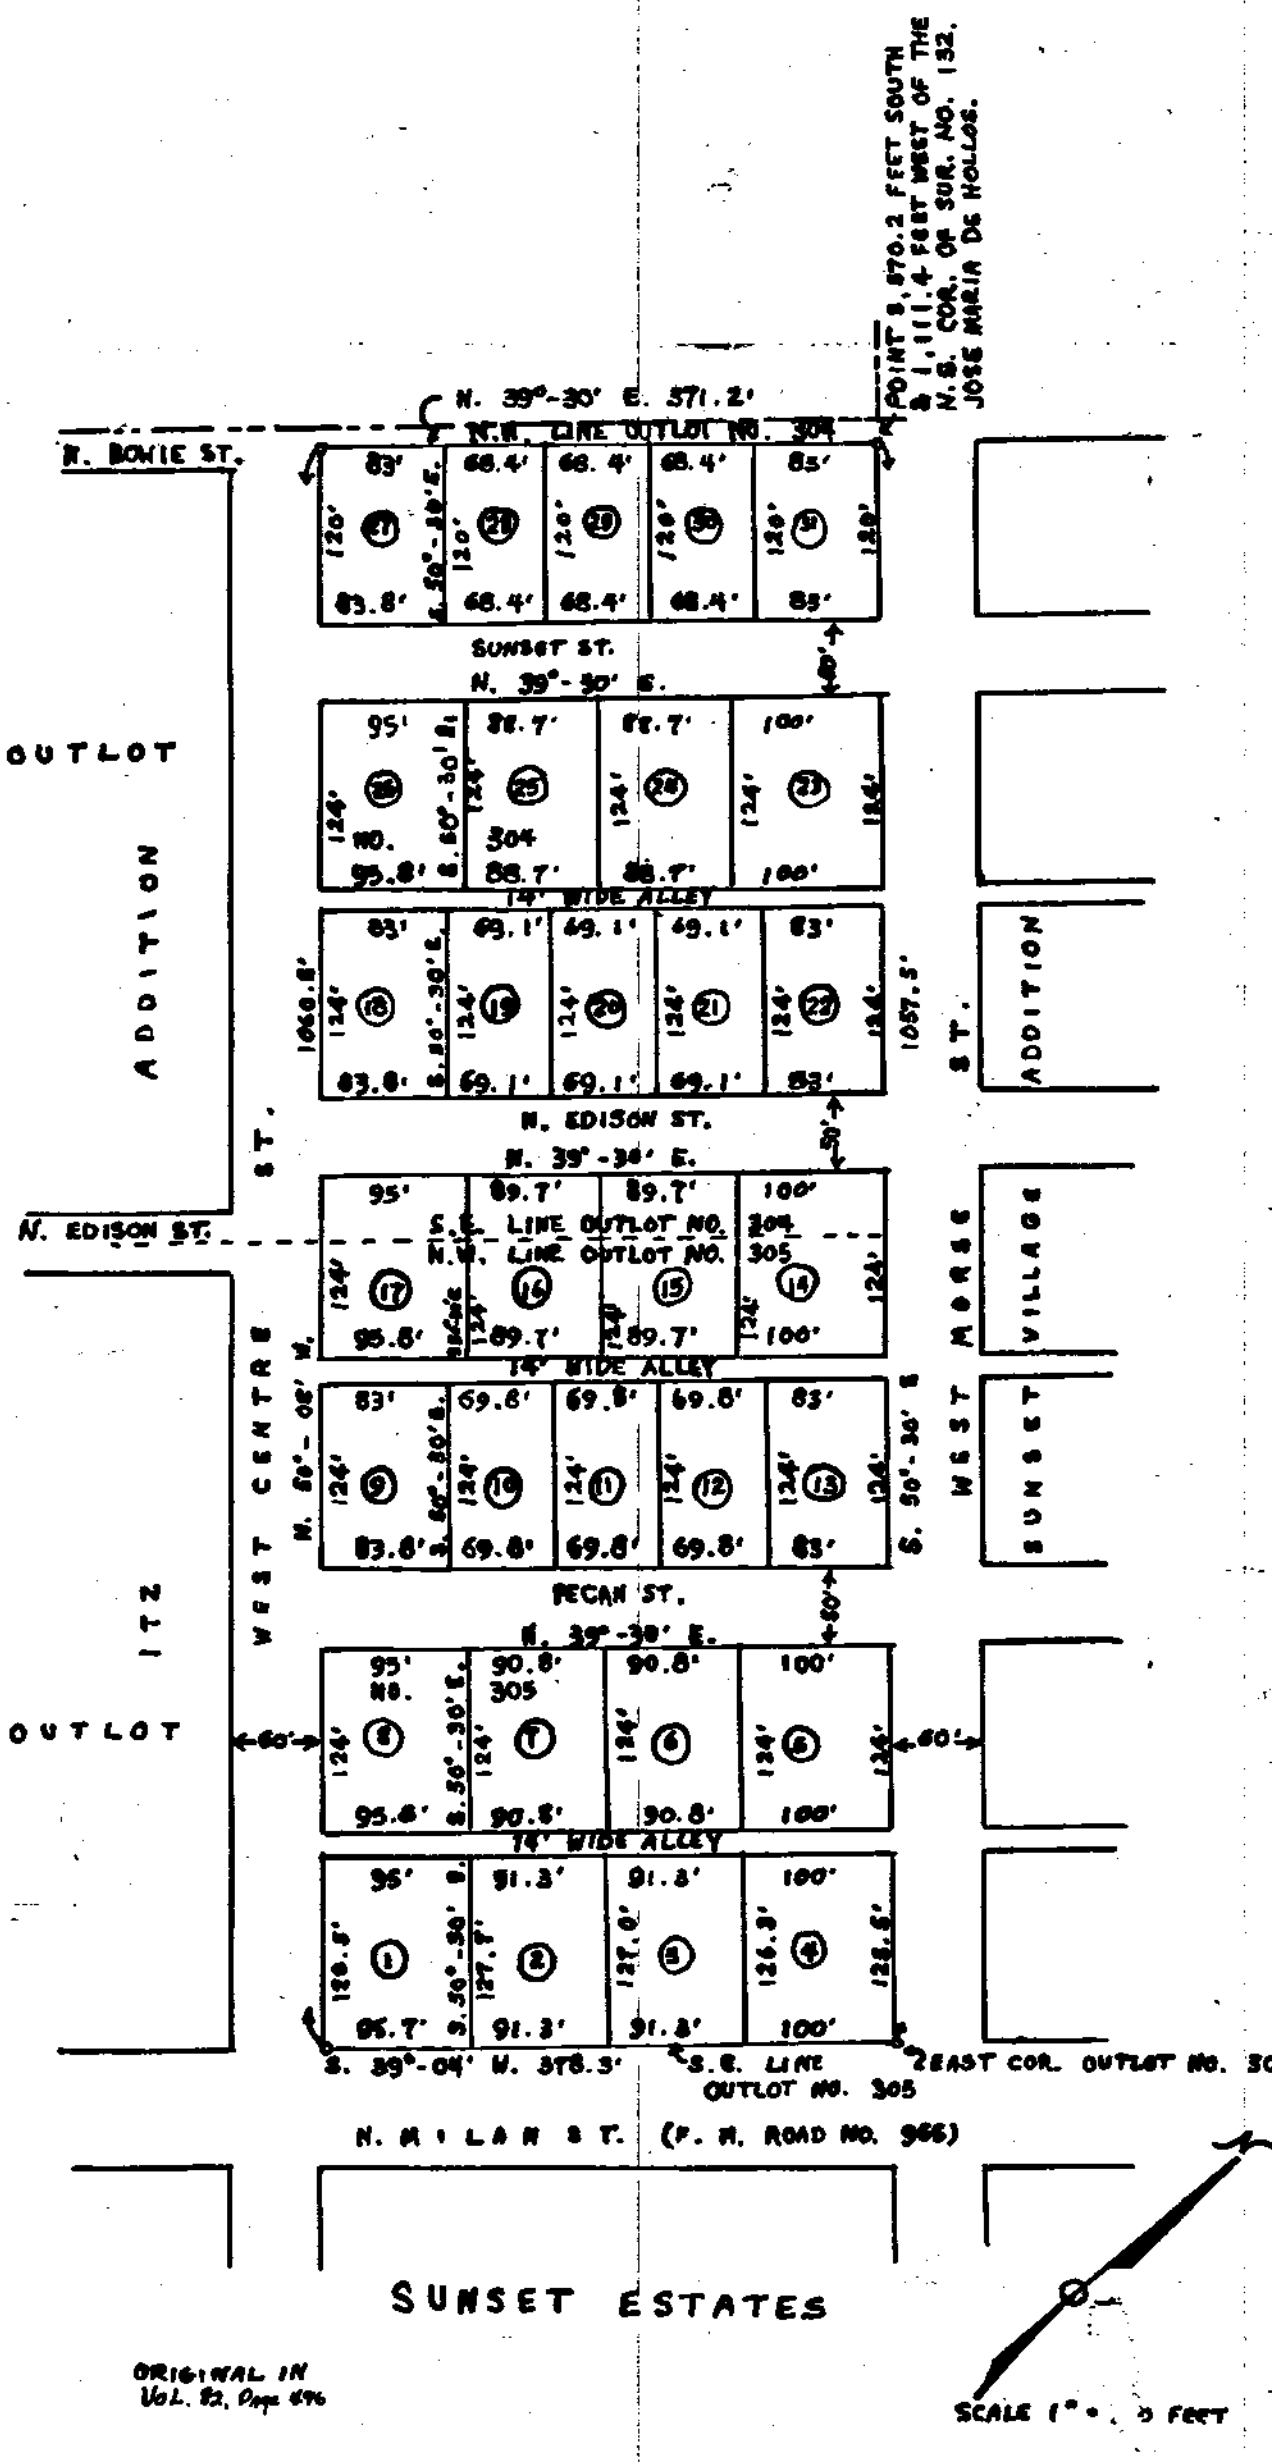

POINT 3,870.2 FEET SOUTH & 1,111.4 FEET WEST OF THE N.E. COR. OF SUR. NO. 132, JOSE MARIA DE HOLLOS.
N. 39°-30' E. 571.2'
N.E. LINE OUTLOT NO. 304
N. BOWIE ST.
SUNSET ST.
N. 39°-30' E.
OUTLOT
ADDITION
14' WIDE ALLEY
N. EDISON ST.
N. 39°-30' E.
N. EDISON ST.
S.E. LINE OUTLOT NO. 304
N.W. LINE OUTLOT NO. 305
WEST CENTRE ST.
ADDITION
ST.
WEST MORSE VILLAGE
SUNSET
14' WIDE ALLEY
PECAN ST.
N. 39°-30' E.
OUTLOT
ITN
14' WIDE ALLEY
S. 39°-04' W. 378.3'
S.E. LINE OUTLOT NO. 305
EAST COR. OUTLOT NO. 30
N. MILAM ST. (F. M. ROAD NO. 966)
SUNSET ESTATES
ORIGINAL IN VOL. 82, Page 496
SCALE 1" = 5 FEET